


Barchov, p.č 69/10.69/9, 2x RD, knn

Termín: 7.7. - 14.7. 2020

— pokládka el. kabelu NN v zeleném pásu při komunikaci III/32421 s přechodem protlakem pod vozovkou, startovací jámy mimo vozovku

protlak pod vozovkou

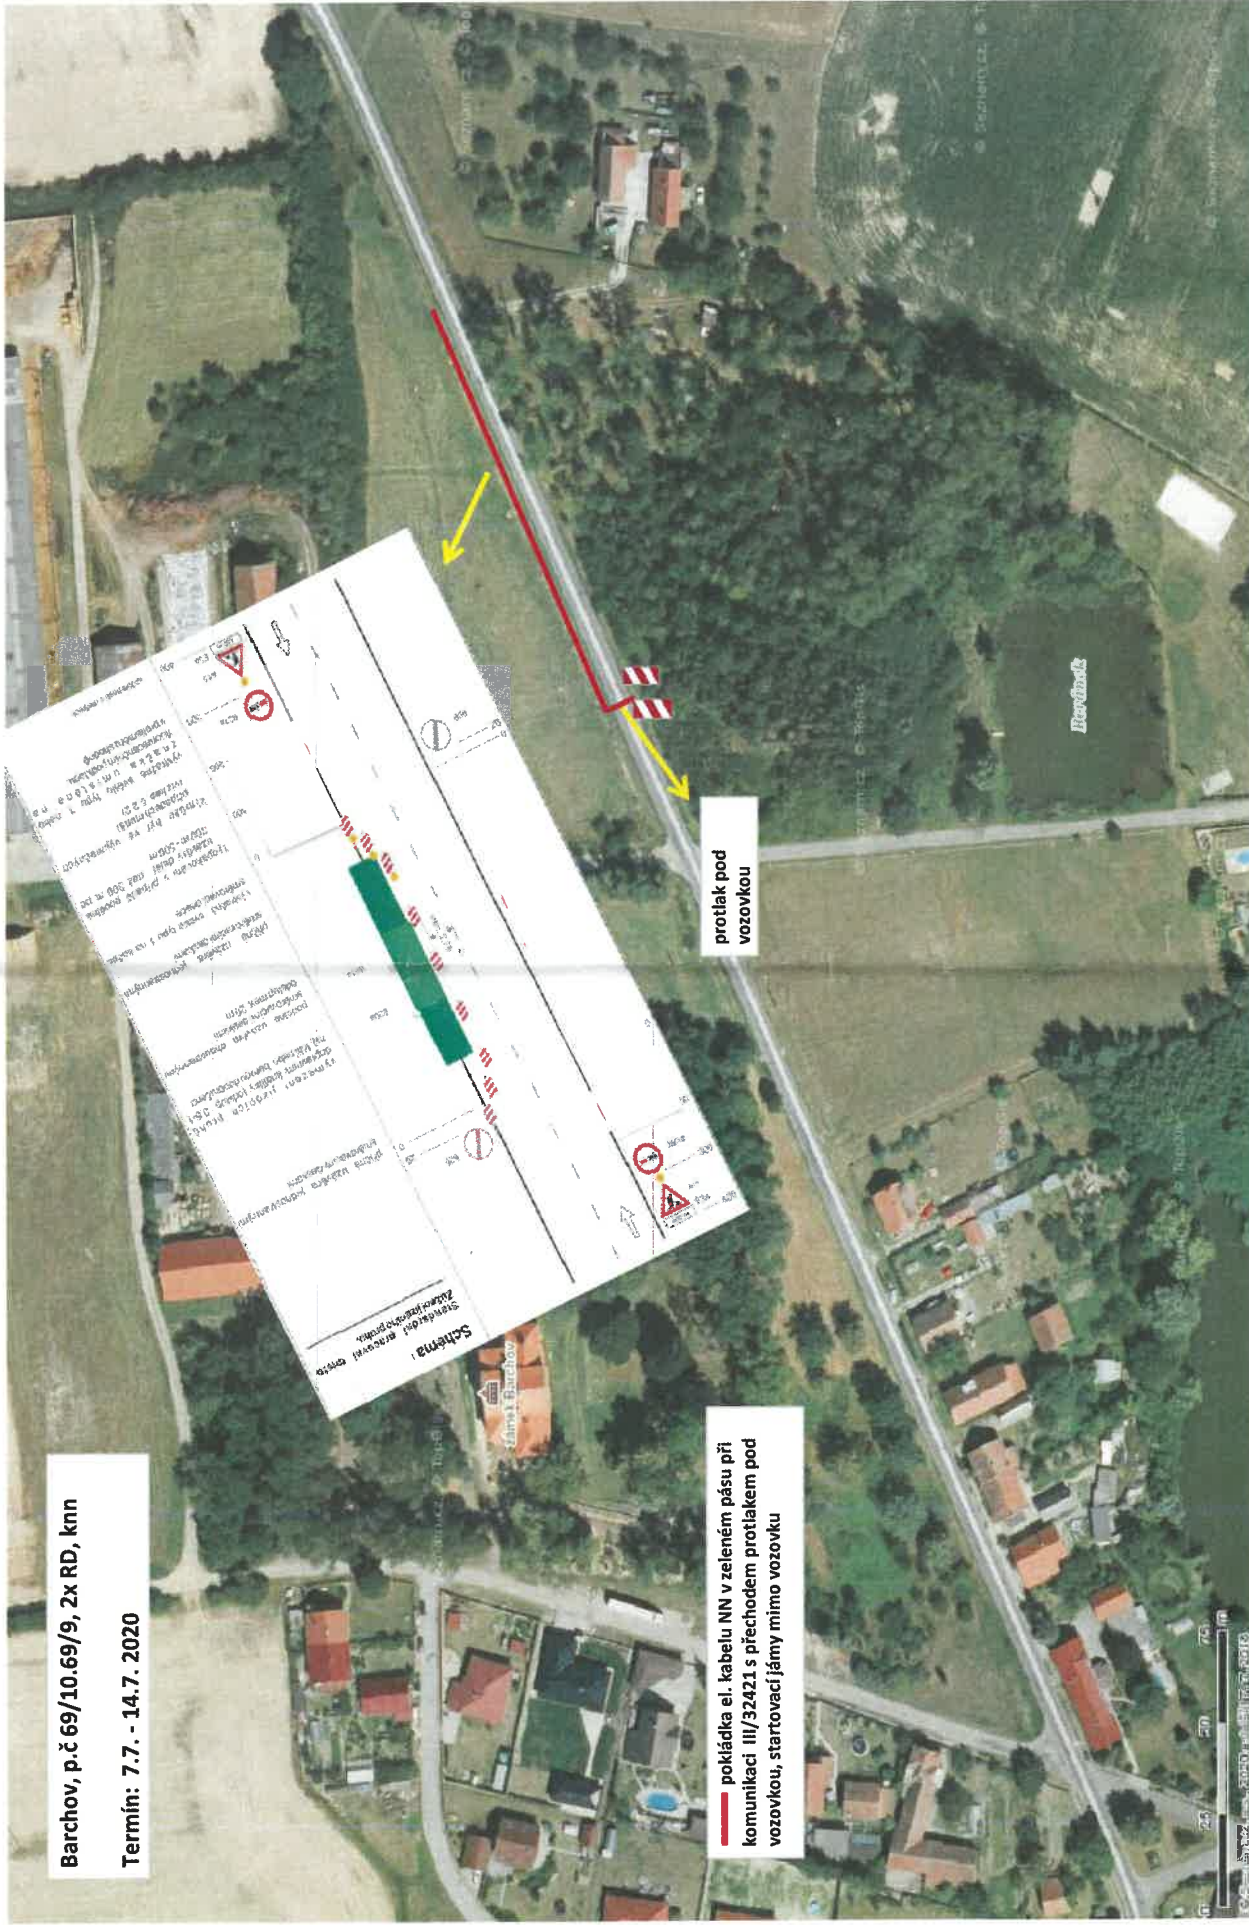

Digitalizace provedl: Marcela Mečířová
Datum: 2020.06.15 10:29:05
osMA153 RK s.ro. IČ: 259698071 out.5,
cn=Marcela Mečířová, zm=Mečířová,
givenName=Marcela,
serialNumber=1600054
Datum: 2020.06.15 10:29:05 +02'00'

Marcela
Mečířová