


Dopravní opatření při akci : oprava komunikace v obci Boharyně

CELKOVÁ SITUACE

I.ETAPA 14.3. - 9.4.2022 - uzavírka

II.ETAPA 11.4. -7.5.2022- uzavírka

III. ETAPA 9.5.-4.6.2022 - uzavírka

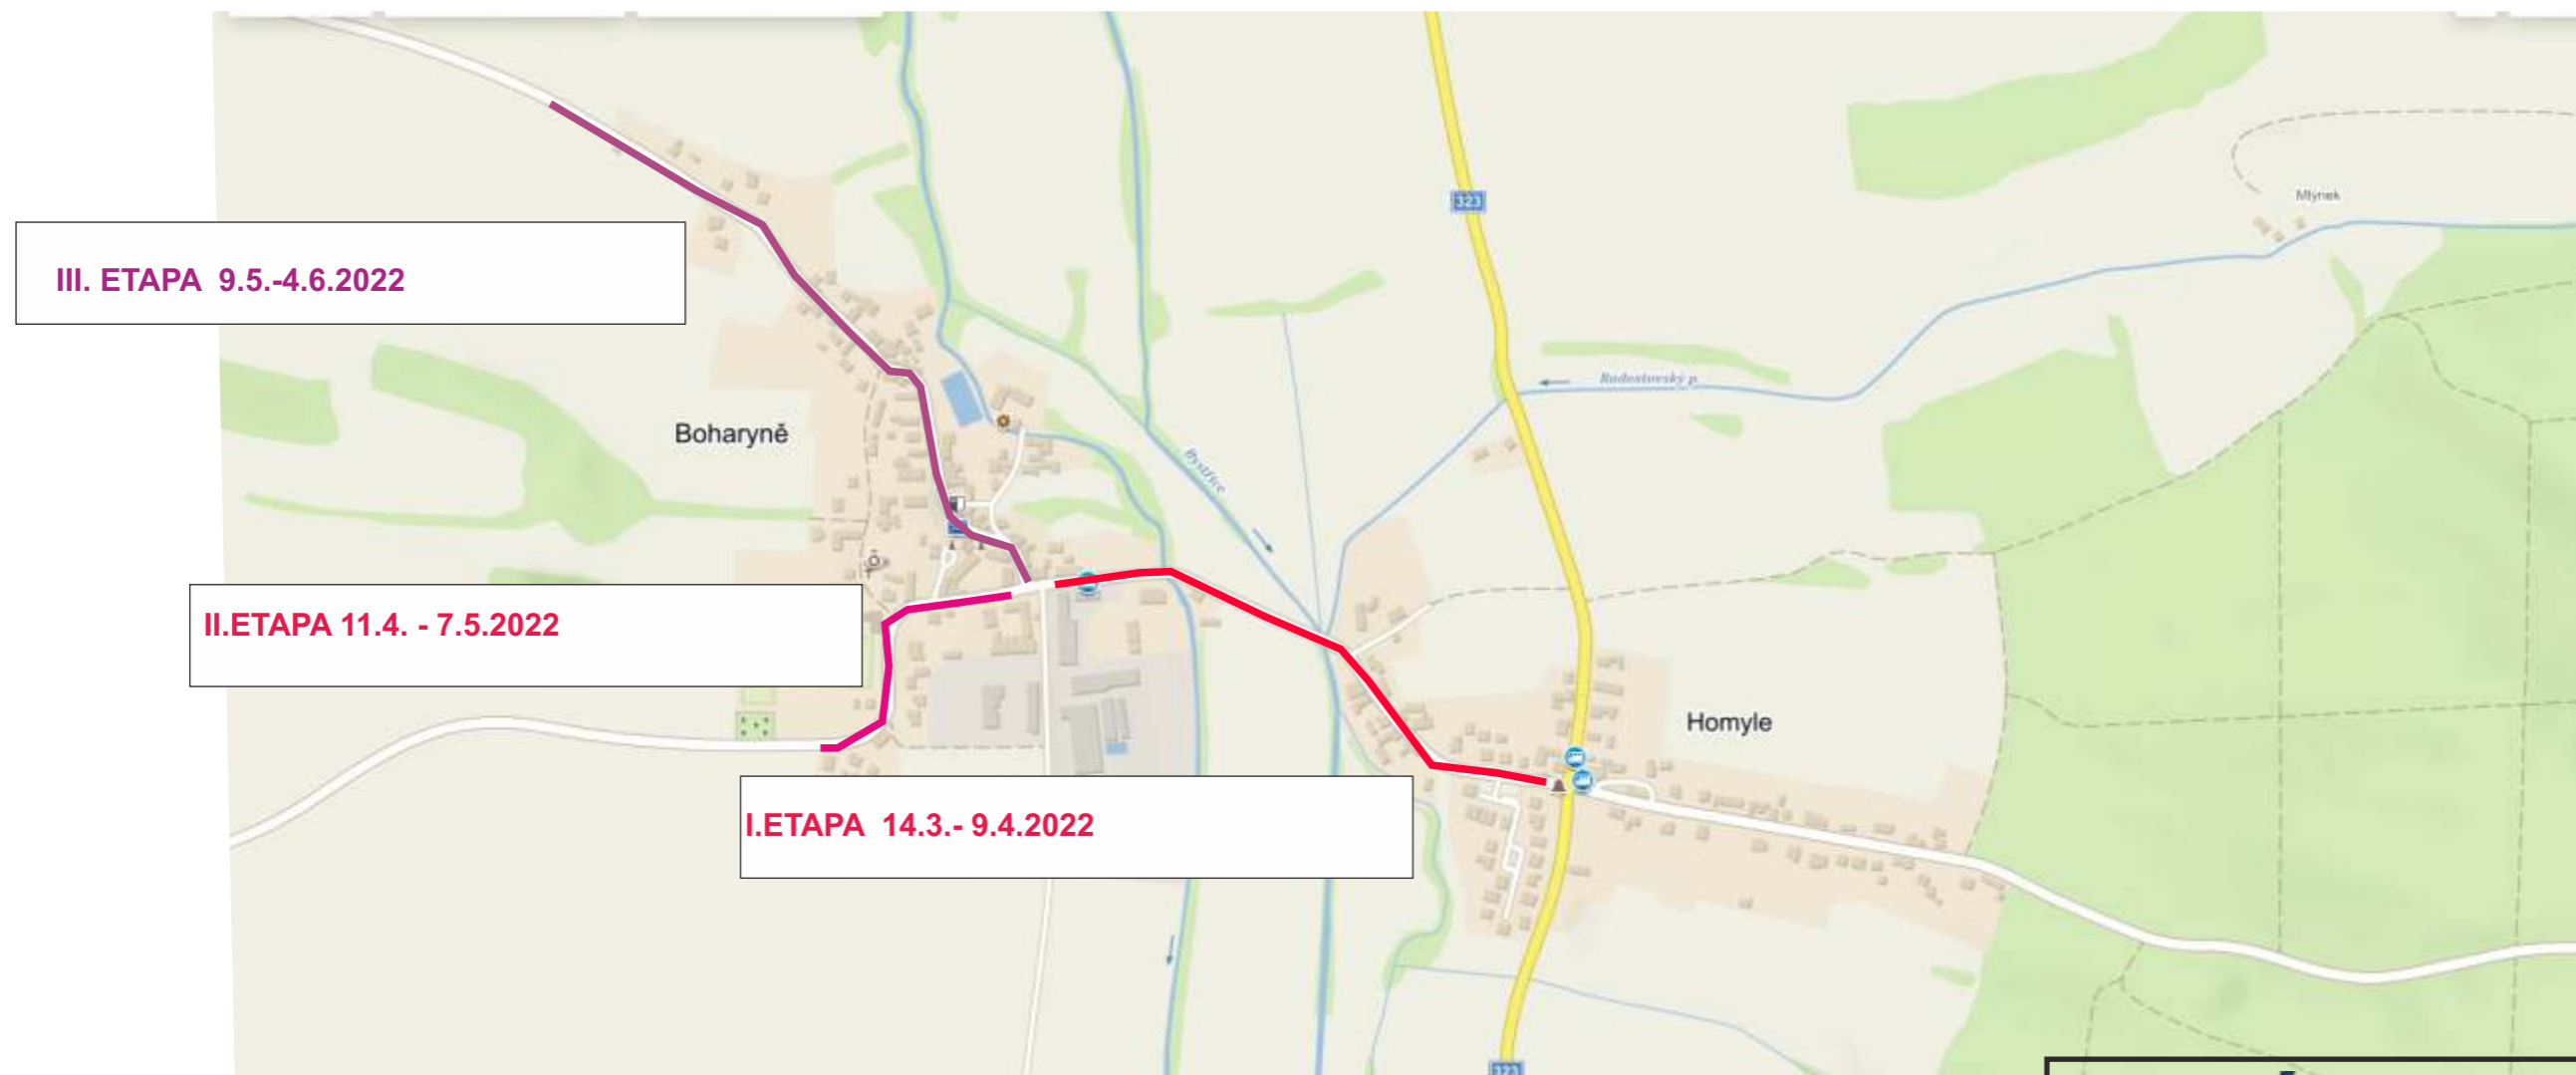


Zhotovitel:			
Kreslil:	PhDr. Denisa Pešková / tel.: 731 650 587 / e-mail: peskova@inkadz.cz		Obránců míru 258 503 02 Předměstí n.L. IČO: 274 79 866 DIČ: CZ27478866 tel.: 495 581 318 e-mail: info@inkadz.cz web: www.inka-znaceni.cz
Zodp. projektant:	PhDr. Denisa Pešková / tel.: 731 650 587 / e-mail: peskova@inkadz.cz		
Kontroloval:	Jan Pazdziora / tel.: 605 273 134 / e-mail: pazdziora@inkadz.cz		
Kraj: Královéhradecký		Okres: Hradec Králové	Obec: Boharyně
Akce:		oprava komunikace Boharyně DOPRAVNĚ INŽENÝRSKÁ OPATŘENÍ	
DATUM	28.2.2022	Č.ZAKÁZKY	22081
STUPEŇ PD	DIO	MĚŘÍTKO	-
FORMÁT	A3		

Dopravní opatření při akci : oprava sil. III/32329 - Boharyně

I. ETAPA 14.3.-9.4.2022

- uzavřený úsek
- objízdná trasa

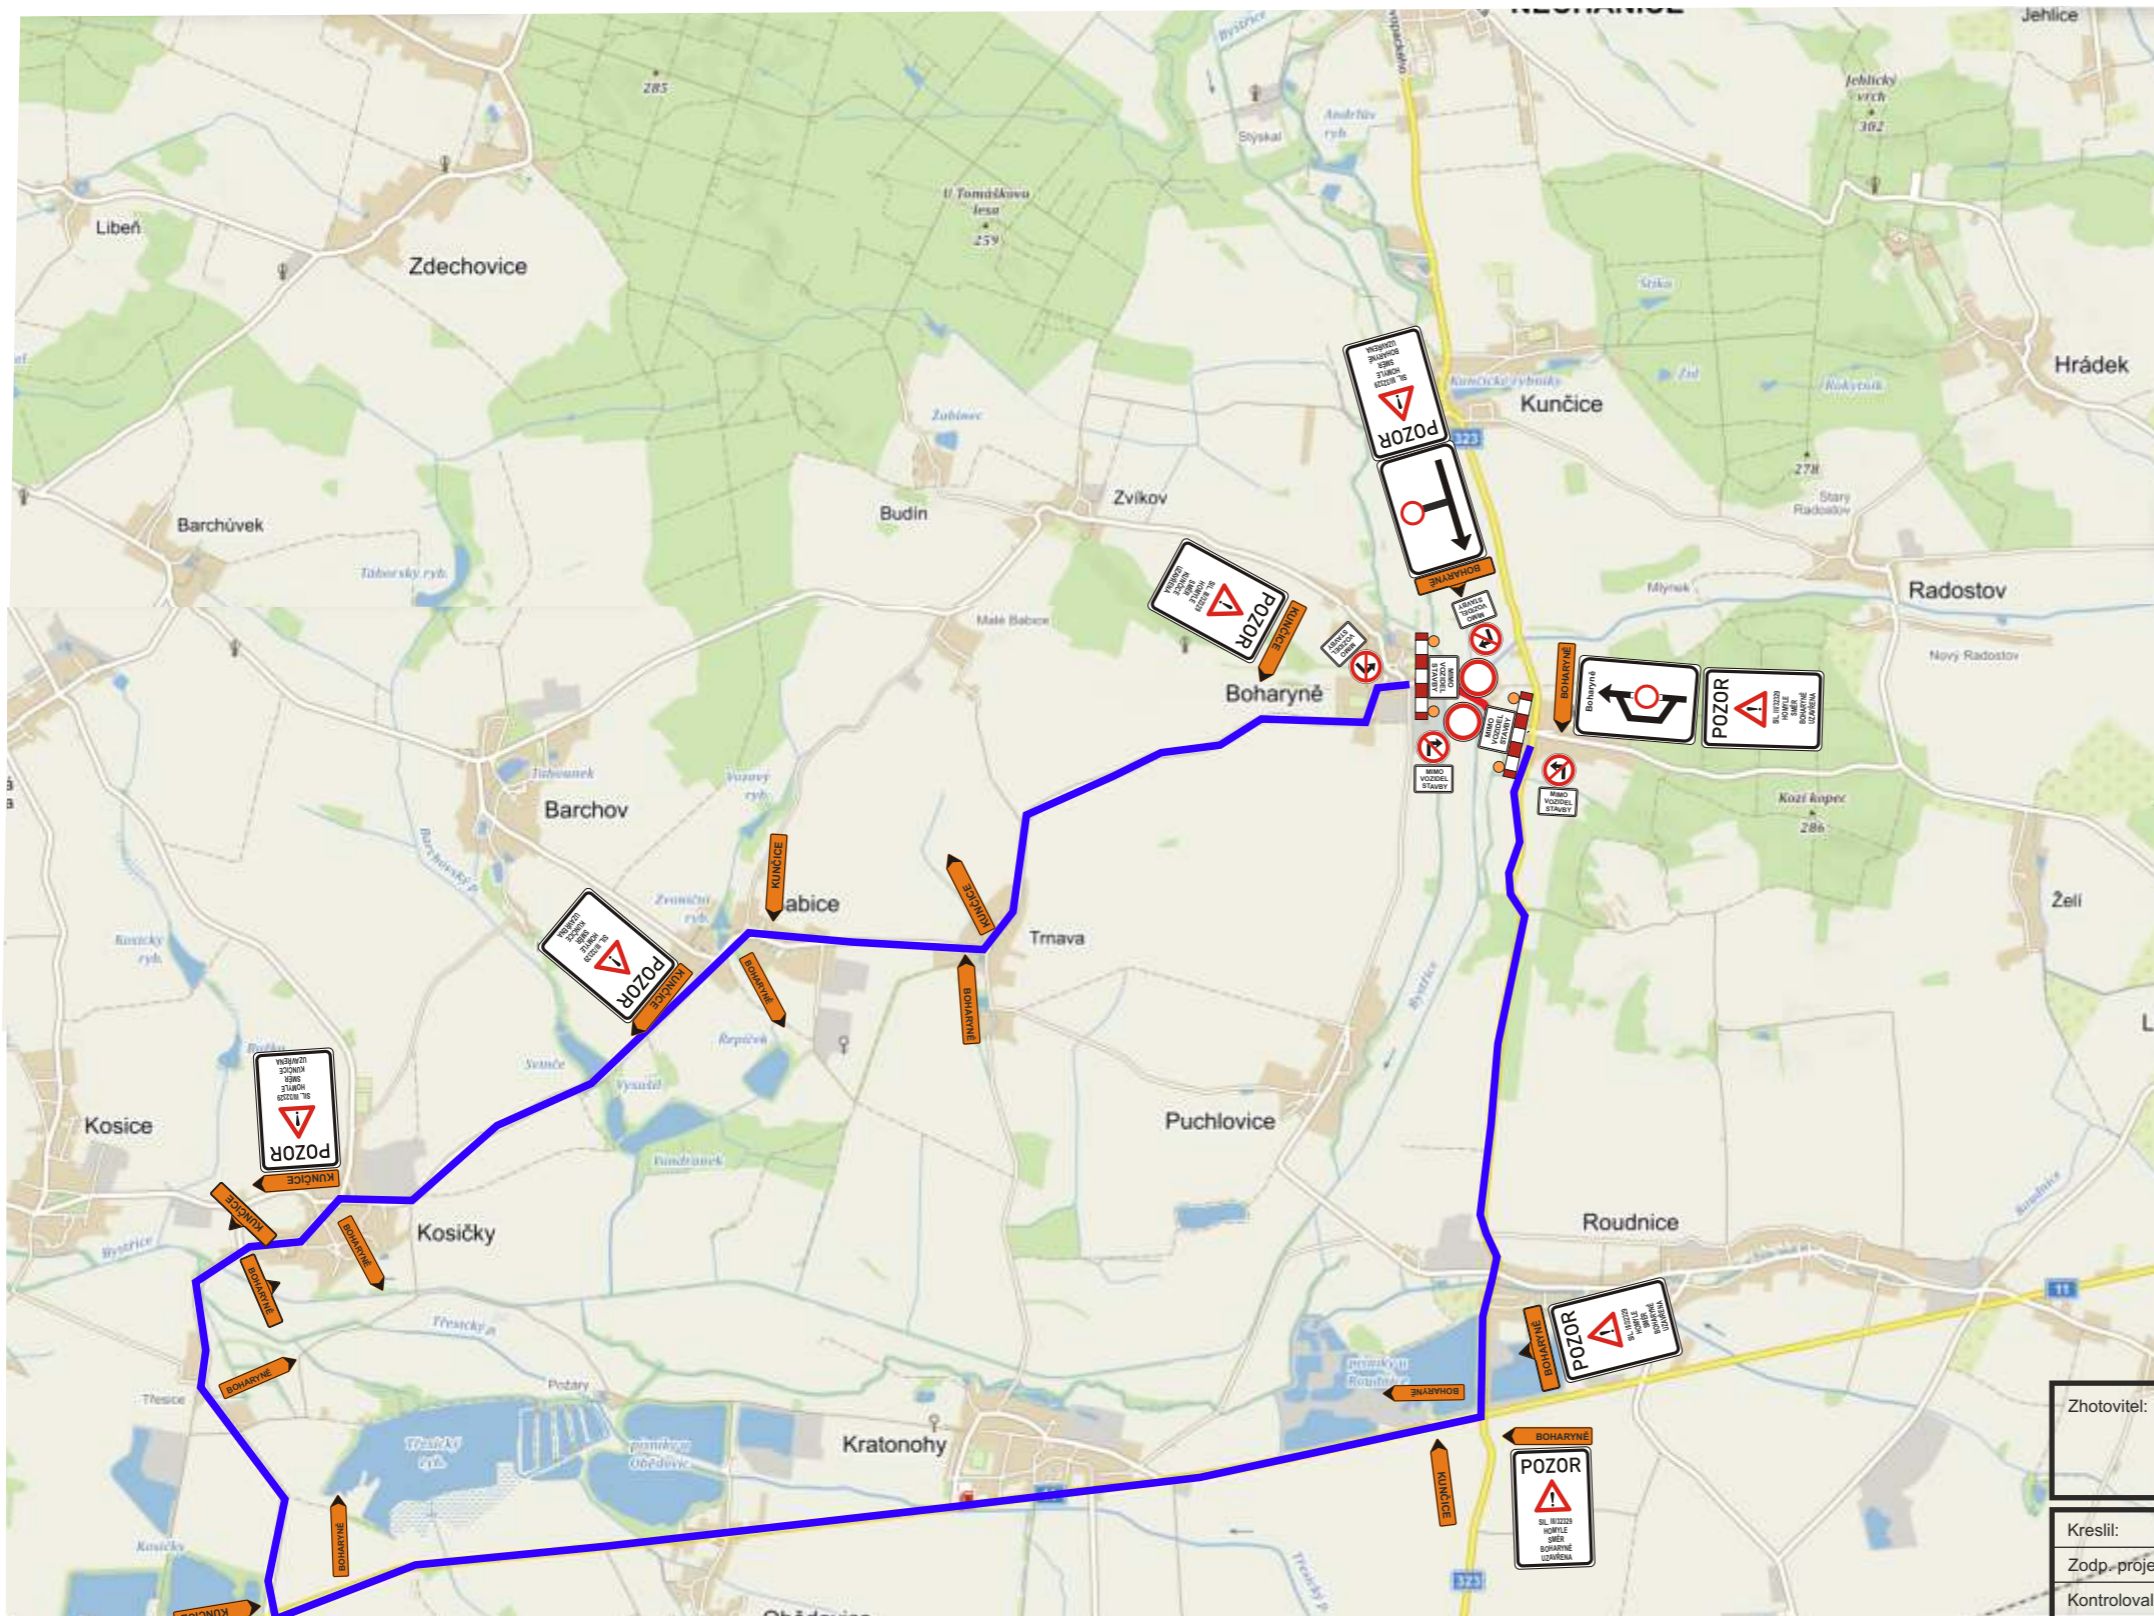


Zhotovitel:			
Kreslil:	PhDr. Denisa Pešková / tel.: 731 650 587 / e-mail: peskova@inkadz.cz		Obránců míru 258 503 02 Předměstí n.L. IČO: 274 79 866 DIČ: CZ27478866 tel.: 495 581 318 e-mail: info@inkadz.cz web: www.inka-znaceni.cz
Zodp. projektant:	PhDr. Denisa Pešková / tel.: 731 650 587 / e-mail: peskova@inkadz.cz		
Kontroloval:	Jan Pazdziora / tel.: 605 273 134 / e-mail: pazdziora@inkadz.cz		
Kraj: Královéhradecký		Okres: Hradec Králové	Obec: Boharyně
Akce:		oprava komunikace Boharyně - I. ETAPA DOPRAVNĚ INŽENÝRSKÁ OPATŘENÍ	
DATUM	28.2.2022	Č.ZAKÁZKY	22081
STUPEŇ PD	DIO	MĚŘÍTKO	-
FORMÁT	A3		

Dopravní opatření při akci : oprava sil. III/32329 - Boharyně

II. ETAPA

11.4.-7.5.2022

- uzavřený úsek
- objízdná trasa

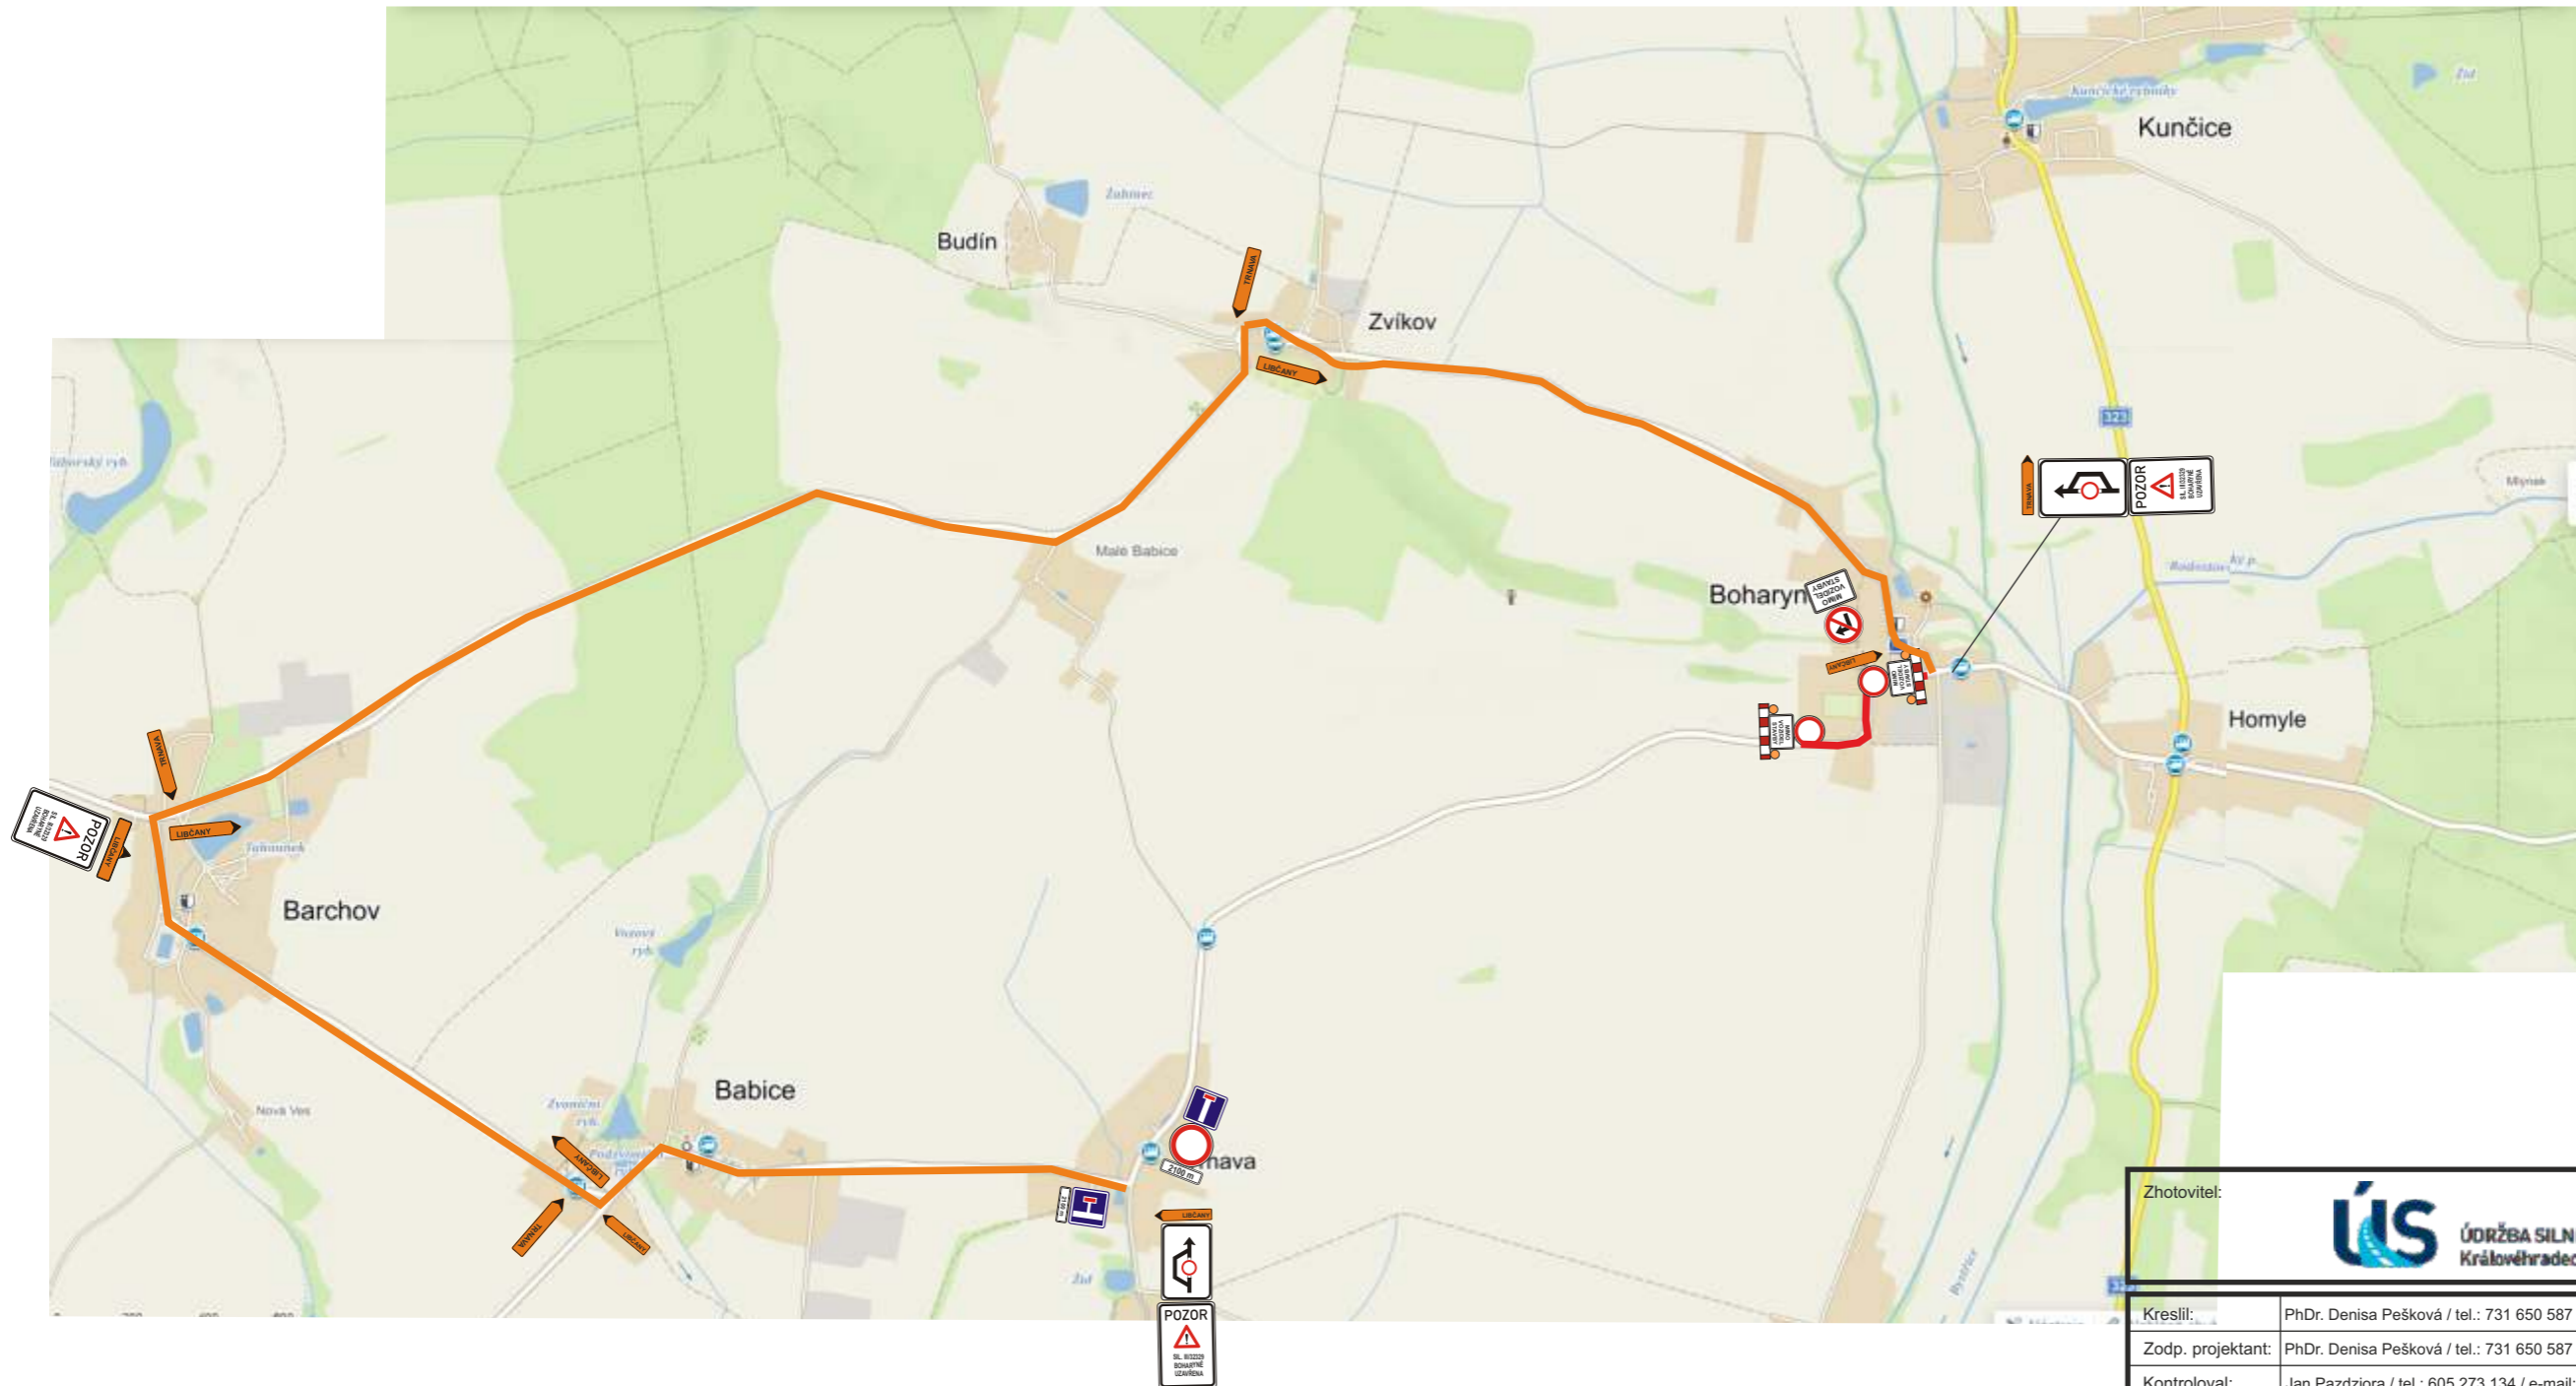


Zhotovitel:		ÚS ÚDRŽBA SILNIC Královéhradeckého kraje a.s.	
Kreslil:	PhDr. Denisa Pešková / tel.: 731 650 587 / e-mail: peskova@inkadz.cz	INKA DOPRAVNÍ ZNAČENÍ - HRADEC KRÁLOVÉ s.r.o. Obránců míru 258 503 02 Předměstí n.L. IČO: 274 79 866 DIČ: CZ27478866 tel.: 495 581 318 e-mail: info@inkadz.cz web: www.inka-znaceni.cz	
Zodp. projektant:	PhDr. Denisa Pešková / tel.: 731 650 587 / e-mail: peskova@inkadz.cz		
Kontroloval:	Jan Pazdziora / tel.: 605 273 134 / e-mail: pazdziora@inkadz.cz		
Kraj: Královéhradecký		Okres: Hradec Králové	Obec: Boharyně
Akce:		oprava komunikace Boharyně - II. ETAPA DOPRAVNĚ INŽENÝRSKÁ OPATŘENÍ	
DATUM	28.2.2022	Č.ZAKÁZKY	22081
STUPEŇ PD	DIO	MĚŘÍTKO	-
FORMÁT	A3		

Dopravní opatření při akci : oprava sil. III/32329 - Boharyně

III. ETAPA

9.5.-4.6.2022

- uzavřený úsek
- objízdná trasa

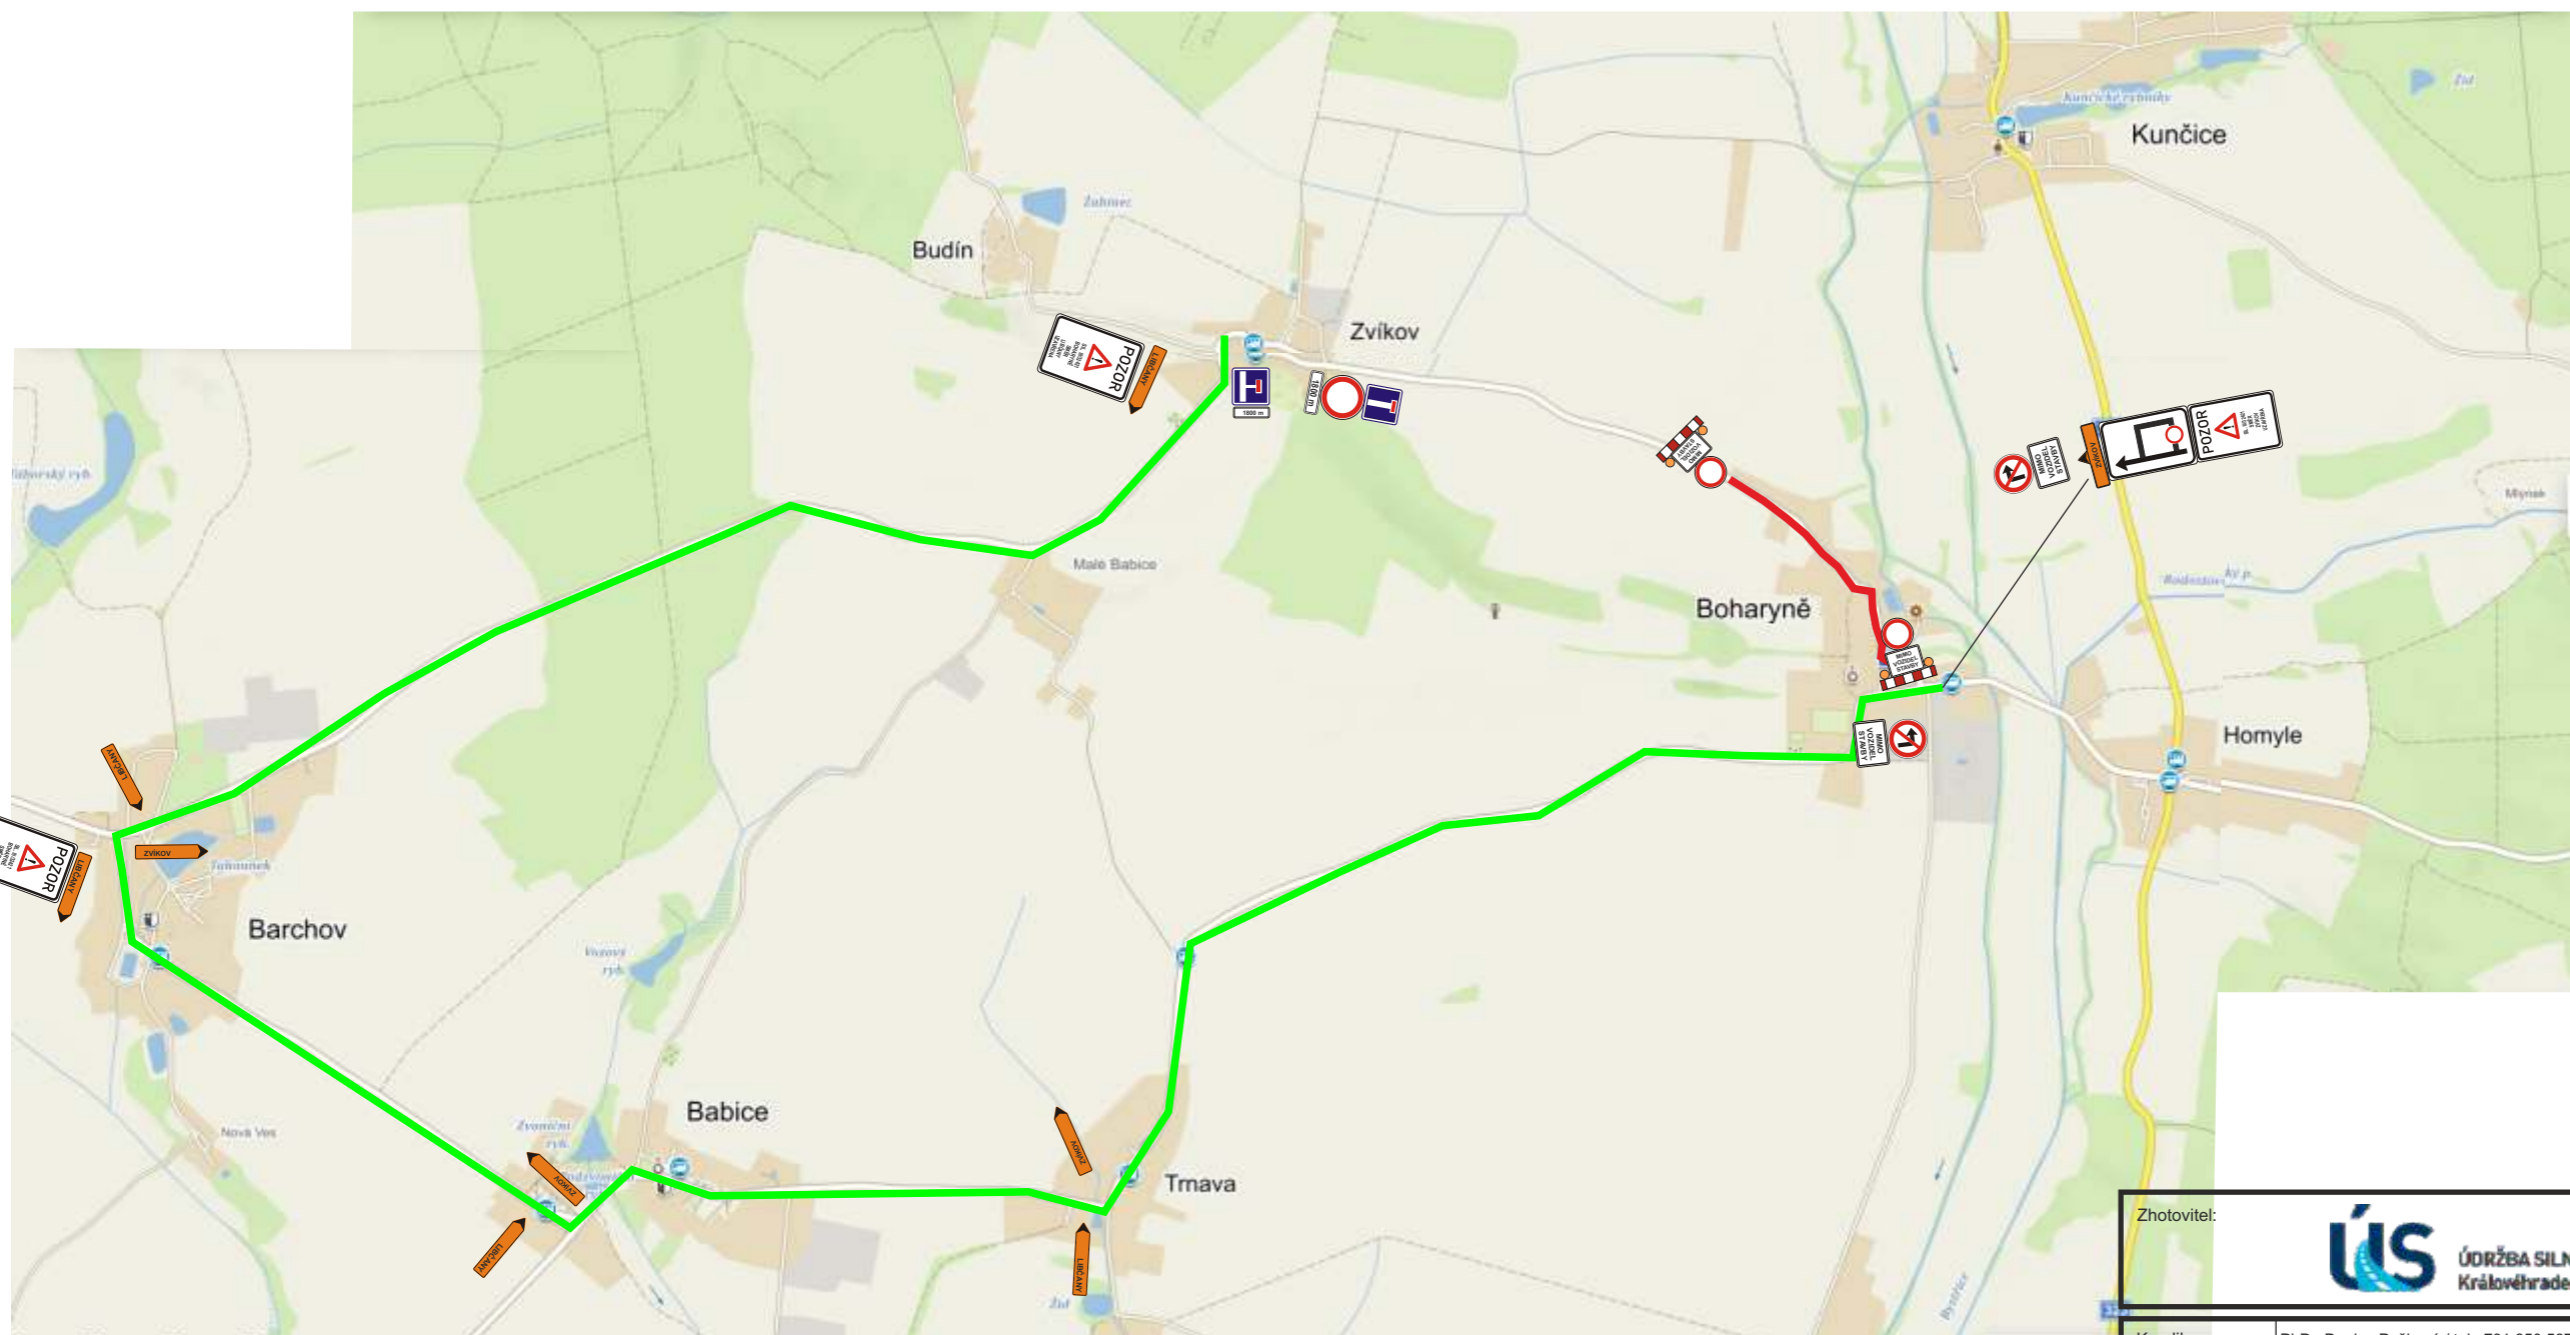

Zhotovitel:			
Kreslil:	PhDr. Denisa Pešková / tel.: 731 650 587 / e-mail: peskova@inkadz.cz		Obránců míru 258 503 02 Předměstce n.L. IČO: 274 79 866 DIČ: CZ27478866 tel.: 495 581 318 e-mail: info@inkadz.cz web: www.inka-znaceni.cz
Zodp. projektant:	PhDr. Denisa Pešková / tel.: 731 650 587 / e-mail: peskova@inkadz.cz		
Kontroloval:	Jan Pazdziora / tel.: 605 273 134 / e-mail: pazdziora@inkadz.cz		
Kraj: Královéhradecký		Okres: Hradec Králové	Obec: Boharyně
Akce:		oprava komunikace Boharyně - III. ETAPA DOPRAVNĚ INŽENÝRSKÁ OPATŘENÍ	
DATUM	28.2.2022	Č.ZAKÁZKY	22081
STUPEŇ PD	DIO	MĚŘITKO	-
FORMÁT	A3		