


Územní plán Barchov

Technická infrastruktura

- vodní hospodářství

1 : 5000

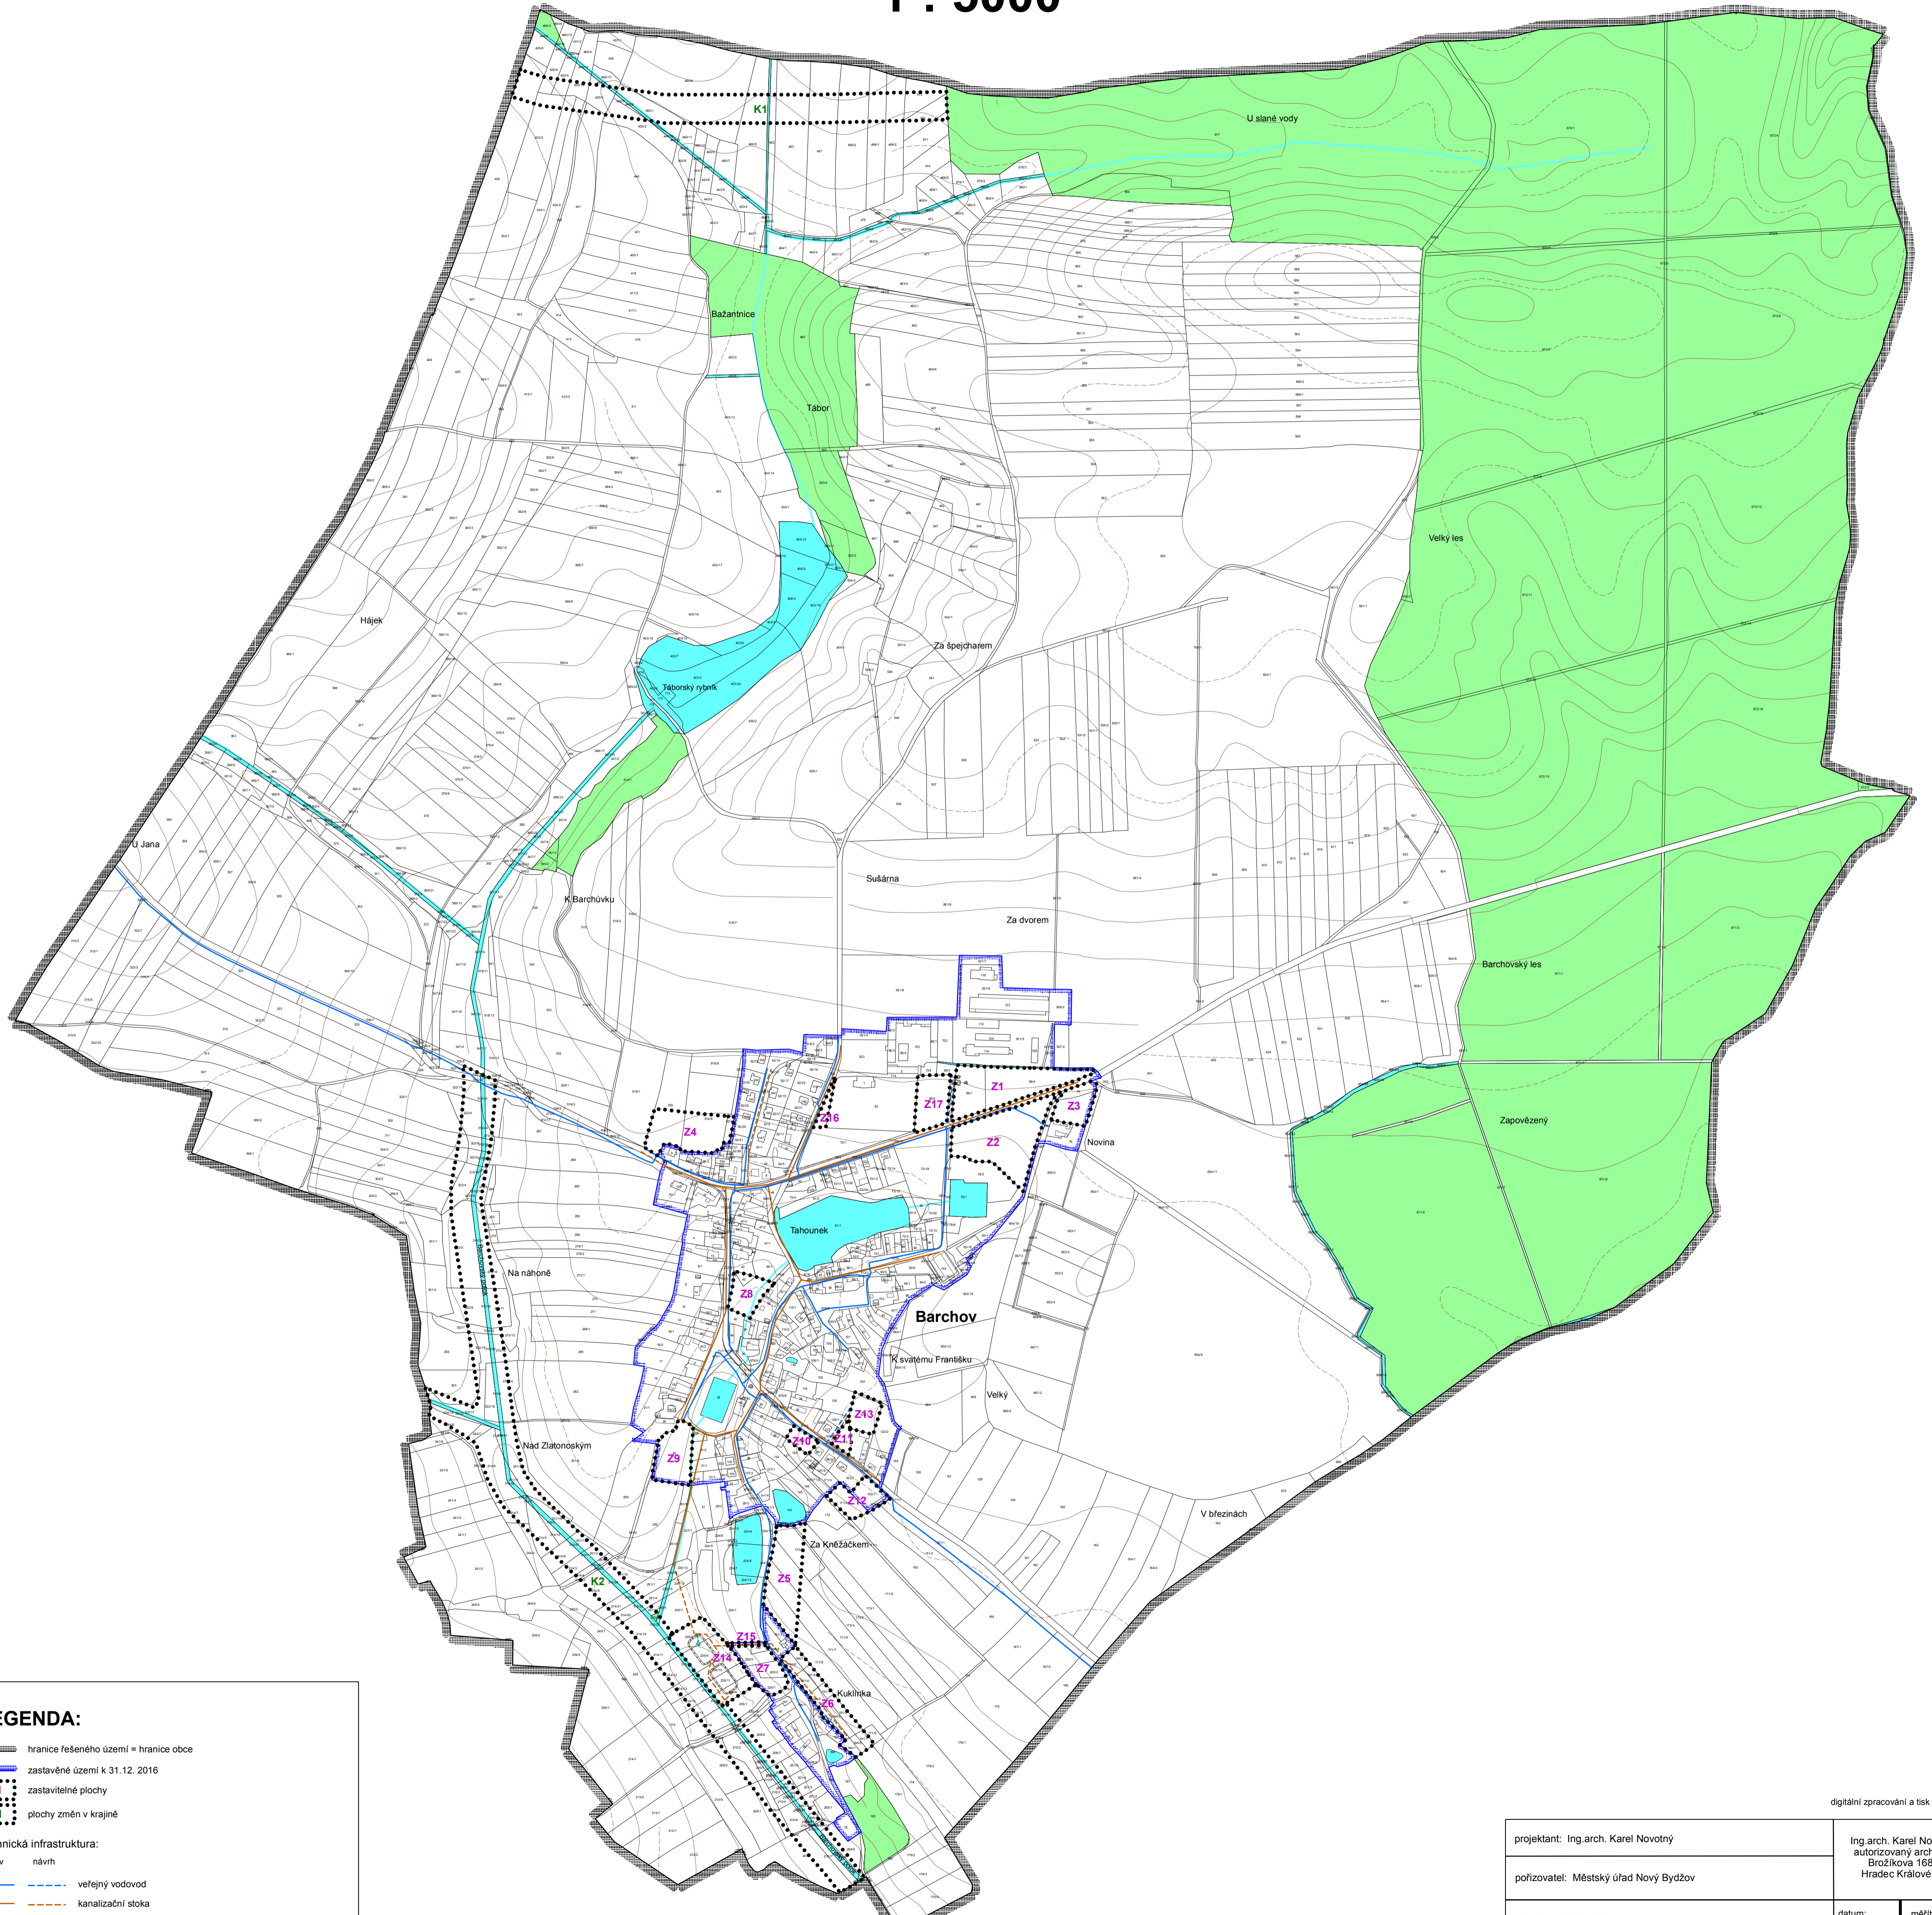

LEGENDA:

- hranice řešeného území = hranice obce
- zastavěné území k 31.12.2016
- zastavitelné plochy
- plochy změn v krajině
- Technická infrastruktura:**
- stav
- návrh
- veřejný vodovod
- kanalizační stoka
- navržené vzduchové potrubí
- Vybrané prvky fyzické geografie:**
- vodní plochy a toky
- plochy lesa

digitální zpracování a tisk

projektant: Ing.arch. Karel Novotný	Ing.arch. Karel Novotný autORIZOVANÝ architekt Březňákova 1684 Hradec Králové 12
pořizovatel: Městský úřad Nový Bydžov	
objednatel: Obec Barchov	datum: březen 2017
	měřítko: 1: 5000
ÚZEMNÍ PLÁN BARCHOV	
Technická infrastruktura - vodní hospodářství	
3	