


Územní plán Barchov

Technická infrastruktura

- energetika, telekomunikace

1 : 5000

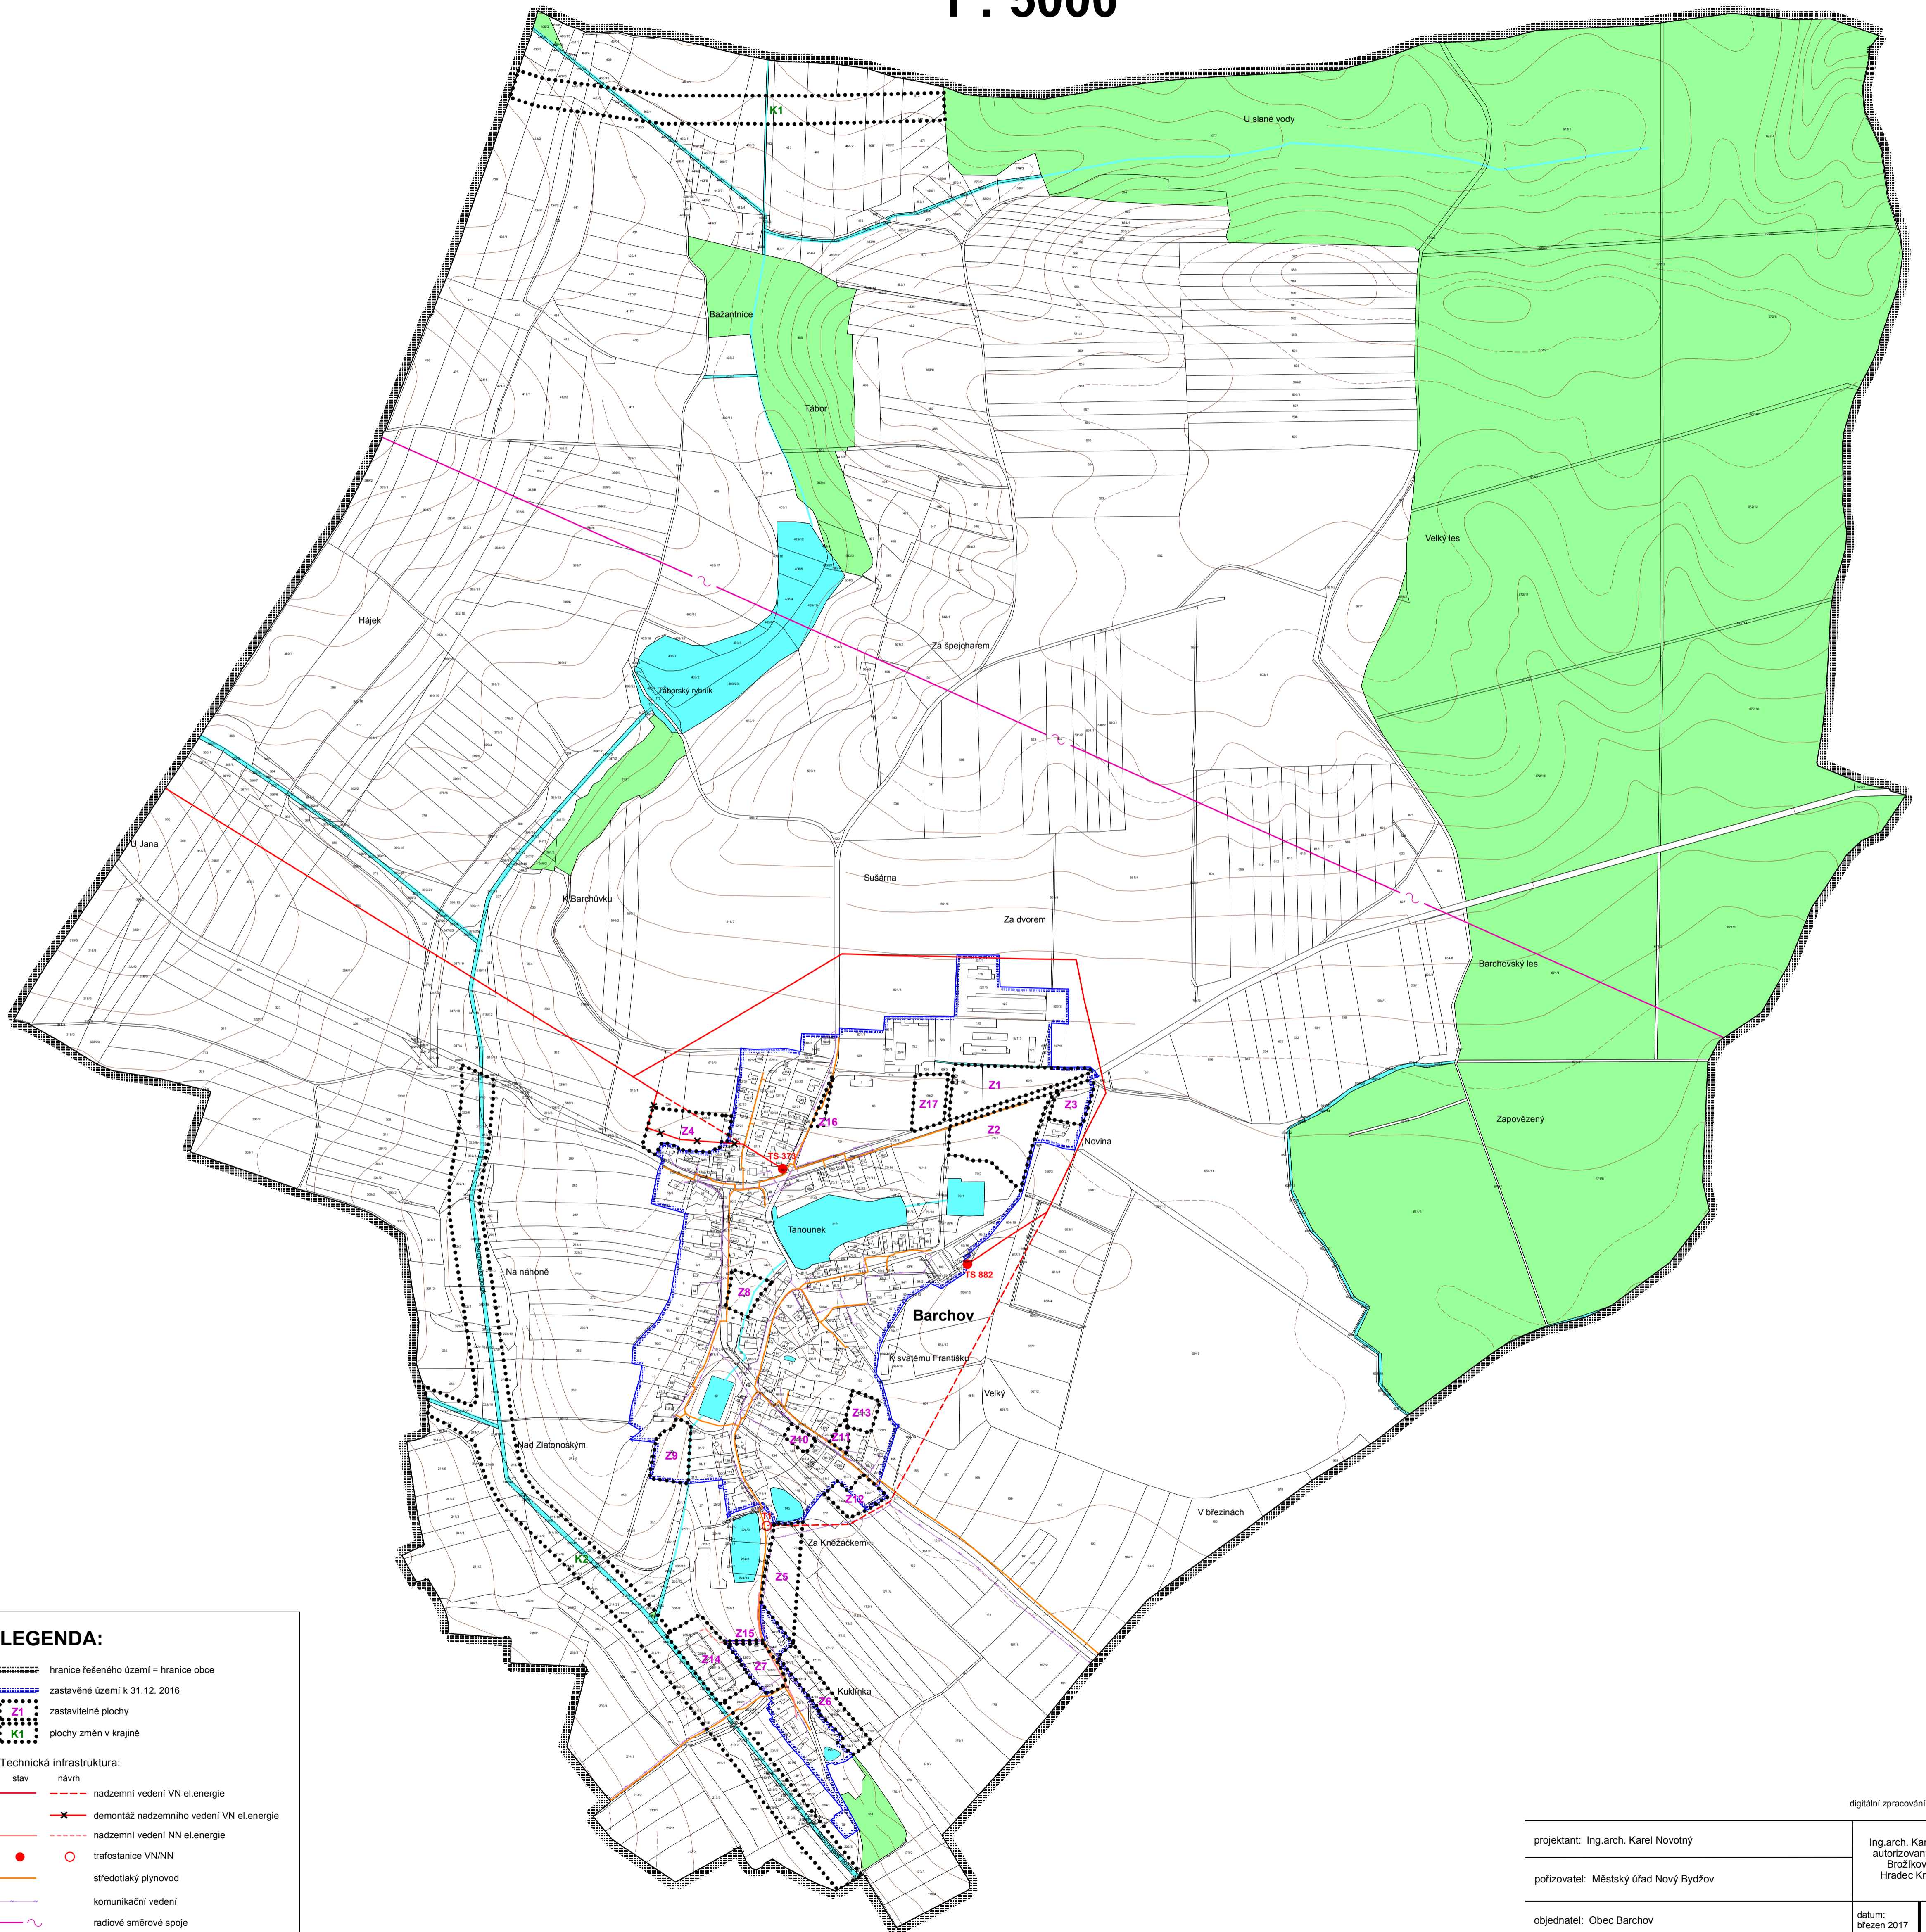

LEGENDA:

- hranice řešeného území = hranice obce
- zastavěné území k 31.12. 2016
- zastavitelné plochy
- plochy změn v krajině

Technická infrastruktura:

- stav návrh
- nadzemní vedení VN el.energie
- demontáž nadzemního vedení VN el.energie
- nadzemní vedení NN el.energie
- středotlaký plynovod
- komunikační vedení
- radiové směrové spoje
- trafostanice VN/NN
- trafostanice NN/NN

Vybrané prvky fyzické geografie:

- vodní plochy a toky
- plochy lesa

digitální zpracování a tisk

projektant: Ing.arch. Karel Novotný		Ing.arch. Karel Novotný autORIZOVANÝ ARCHITEKT BROŽKOVKA 1684 HRADEC KRÁLOVÉ 12	
pořizovatel: Městský úřad Nový Bydžov		datum: březen 2017	měřítko: 1: 5000
objednatel: Obec Barchov		ÚZEMNÍ PLÁN BARCHOV	
Technická infrastruktura - energetika, telekomunikace			