


Územní plán Barchov

Koordinační výkres

1 : 5000

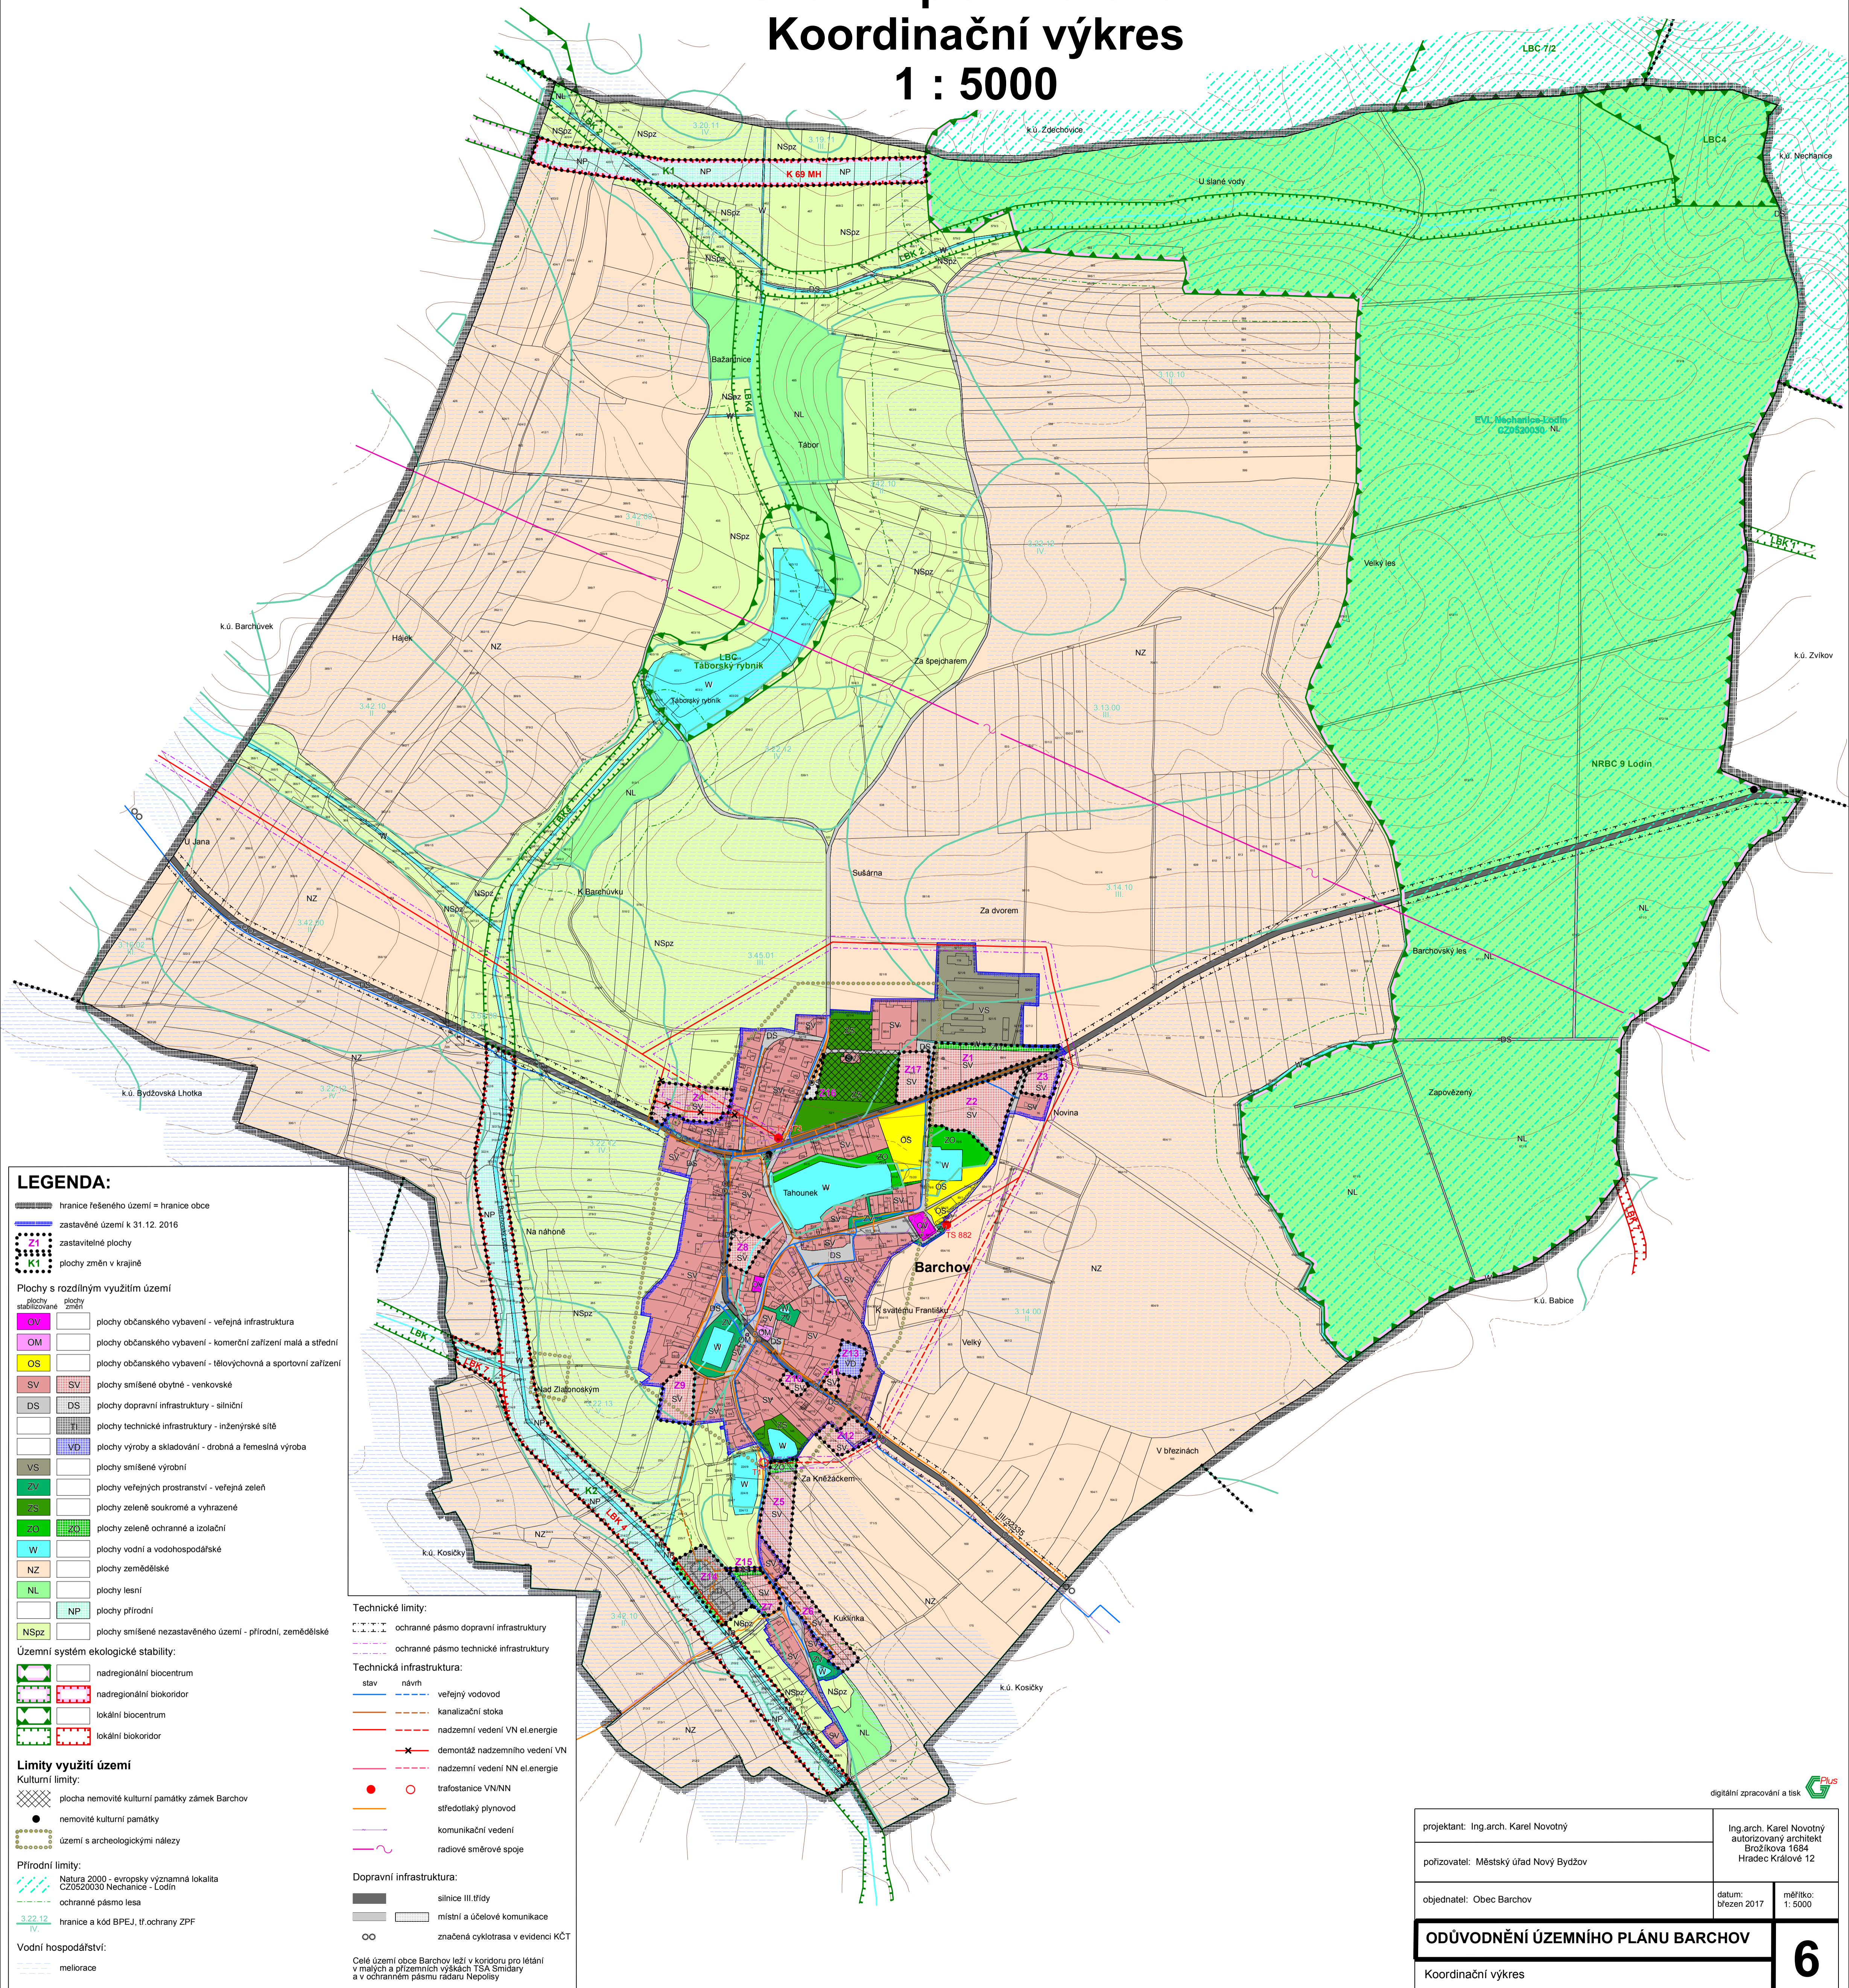

LEGENDA:

- hranice řešeného území = hranice obce
 - zastavěné území k 31.12. 2016
 - zastavitelné plochy
 - plochy změn v krajině
- Plochy s rozdílným využitím území**
- OV plochy občanského vybavení - veřejná infrastruktura
 - OM plochy občanského vybavení - komerční zařízení malá a střední
 - OS plochy občanského vybavení - tělovýchovná a sportovní zařízení
 - SV plochy smíšené obytné - venkovské
 - DS plochy dopravní infrastruktury - silniční
 - Y plochy technické infrastruktury - inženýrské sítě
 - VD plochy výroby a skladování - drobná a řemeslná výroba
 - VS plochy smíšené výrobní
 - ZV plochy veřejných prostranství - veřejná zeleň
 - ZS plochy zeleně soukromé a vyzražené
 - ZO plochy zeleně ochranné a izolační
 - W plochy vodní a vodohospodářské
 - NZ plochy zemědělské
 - NL plochy lesní
 - NP plochy přírodní
 - NSpZ plochy smíšené nezastavěného území - přírodní, zemědělské
- Územní systém ekologické stability:**
- nadregionální biocentrum
 - nadregionální biokoridor
 - lokální biocentrum
 - lokální biokoridor
- Limity využití území**
- Kulturní limity:**
- plocha nemovité kulturní památky zámek Barchov
 - ne movité kulturní památky
 - území s archeologickými nálezy
- Přírodní limity:**
- Natura 2000 - evropsky významná lokalita CZ0520030 Nechanice - Lodiň
 - ochranné pásmo lesa
 - hranice a kód BPEJ, tř. ochrany ZPF
- Vodní hospodářství:**
- meliorace
- Technické limity:**
- ochranné pásmo dopravní infrastruktury
 - ochranné pásmo technické infrastruktury
- Technická infrastruktura:**
- stav návrh
 - veřejný vodovod
 - kanalizační stoka
 - nadzemní vedení VN el.energie
 - demontáž nadzemního vedení VN
 - nadzemní vedení NN el.energie
 - trafostanice VN/NN
 - středotlaký plynovod
 - komunikační vedení
 - radiové směrové spoje
- Dopravní infrastruktura:**
- silnice III. třídy
 - místní a účelové komunikace
 - značená cyklotrasa v evidenci KČT
- Celé území obce Barchov leží v koridoru pro létání v malých a přizemních výškách TSA Smidary a v ochranném pásmu radaru Nepolisy

projektant: Ing.arch. Karel Novotný	Ing.arch. Karel Novotný autORIZOVANÝ architekt Břozkova 1684 Hradec Králové 12
pořizovatel: Městský úřad Nový Bydžov	
objednatel: Obec Barchov	datum: březen 2017
ODŮVODNĚNÍ ÚZEMNÍHO PLÁNU BARCHOV	
Koordinační výkres	
6	

digitální zpracování a tisk