


Územní plán Barchov

Výkres předpokládaných záborů půdního fondu

1 : 5000

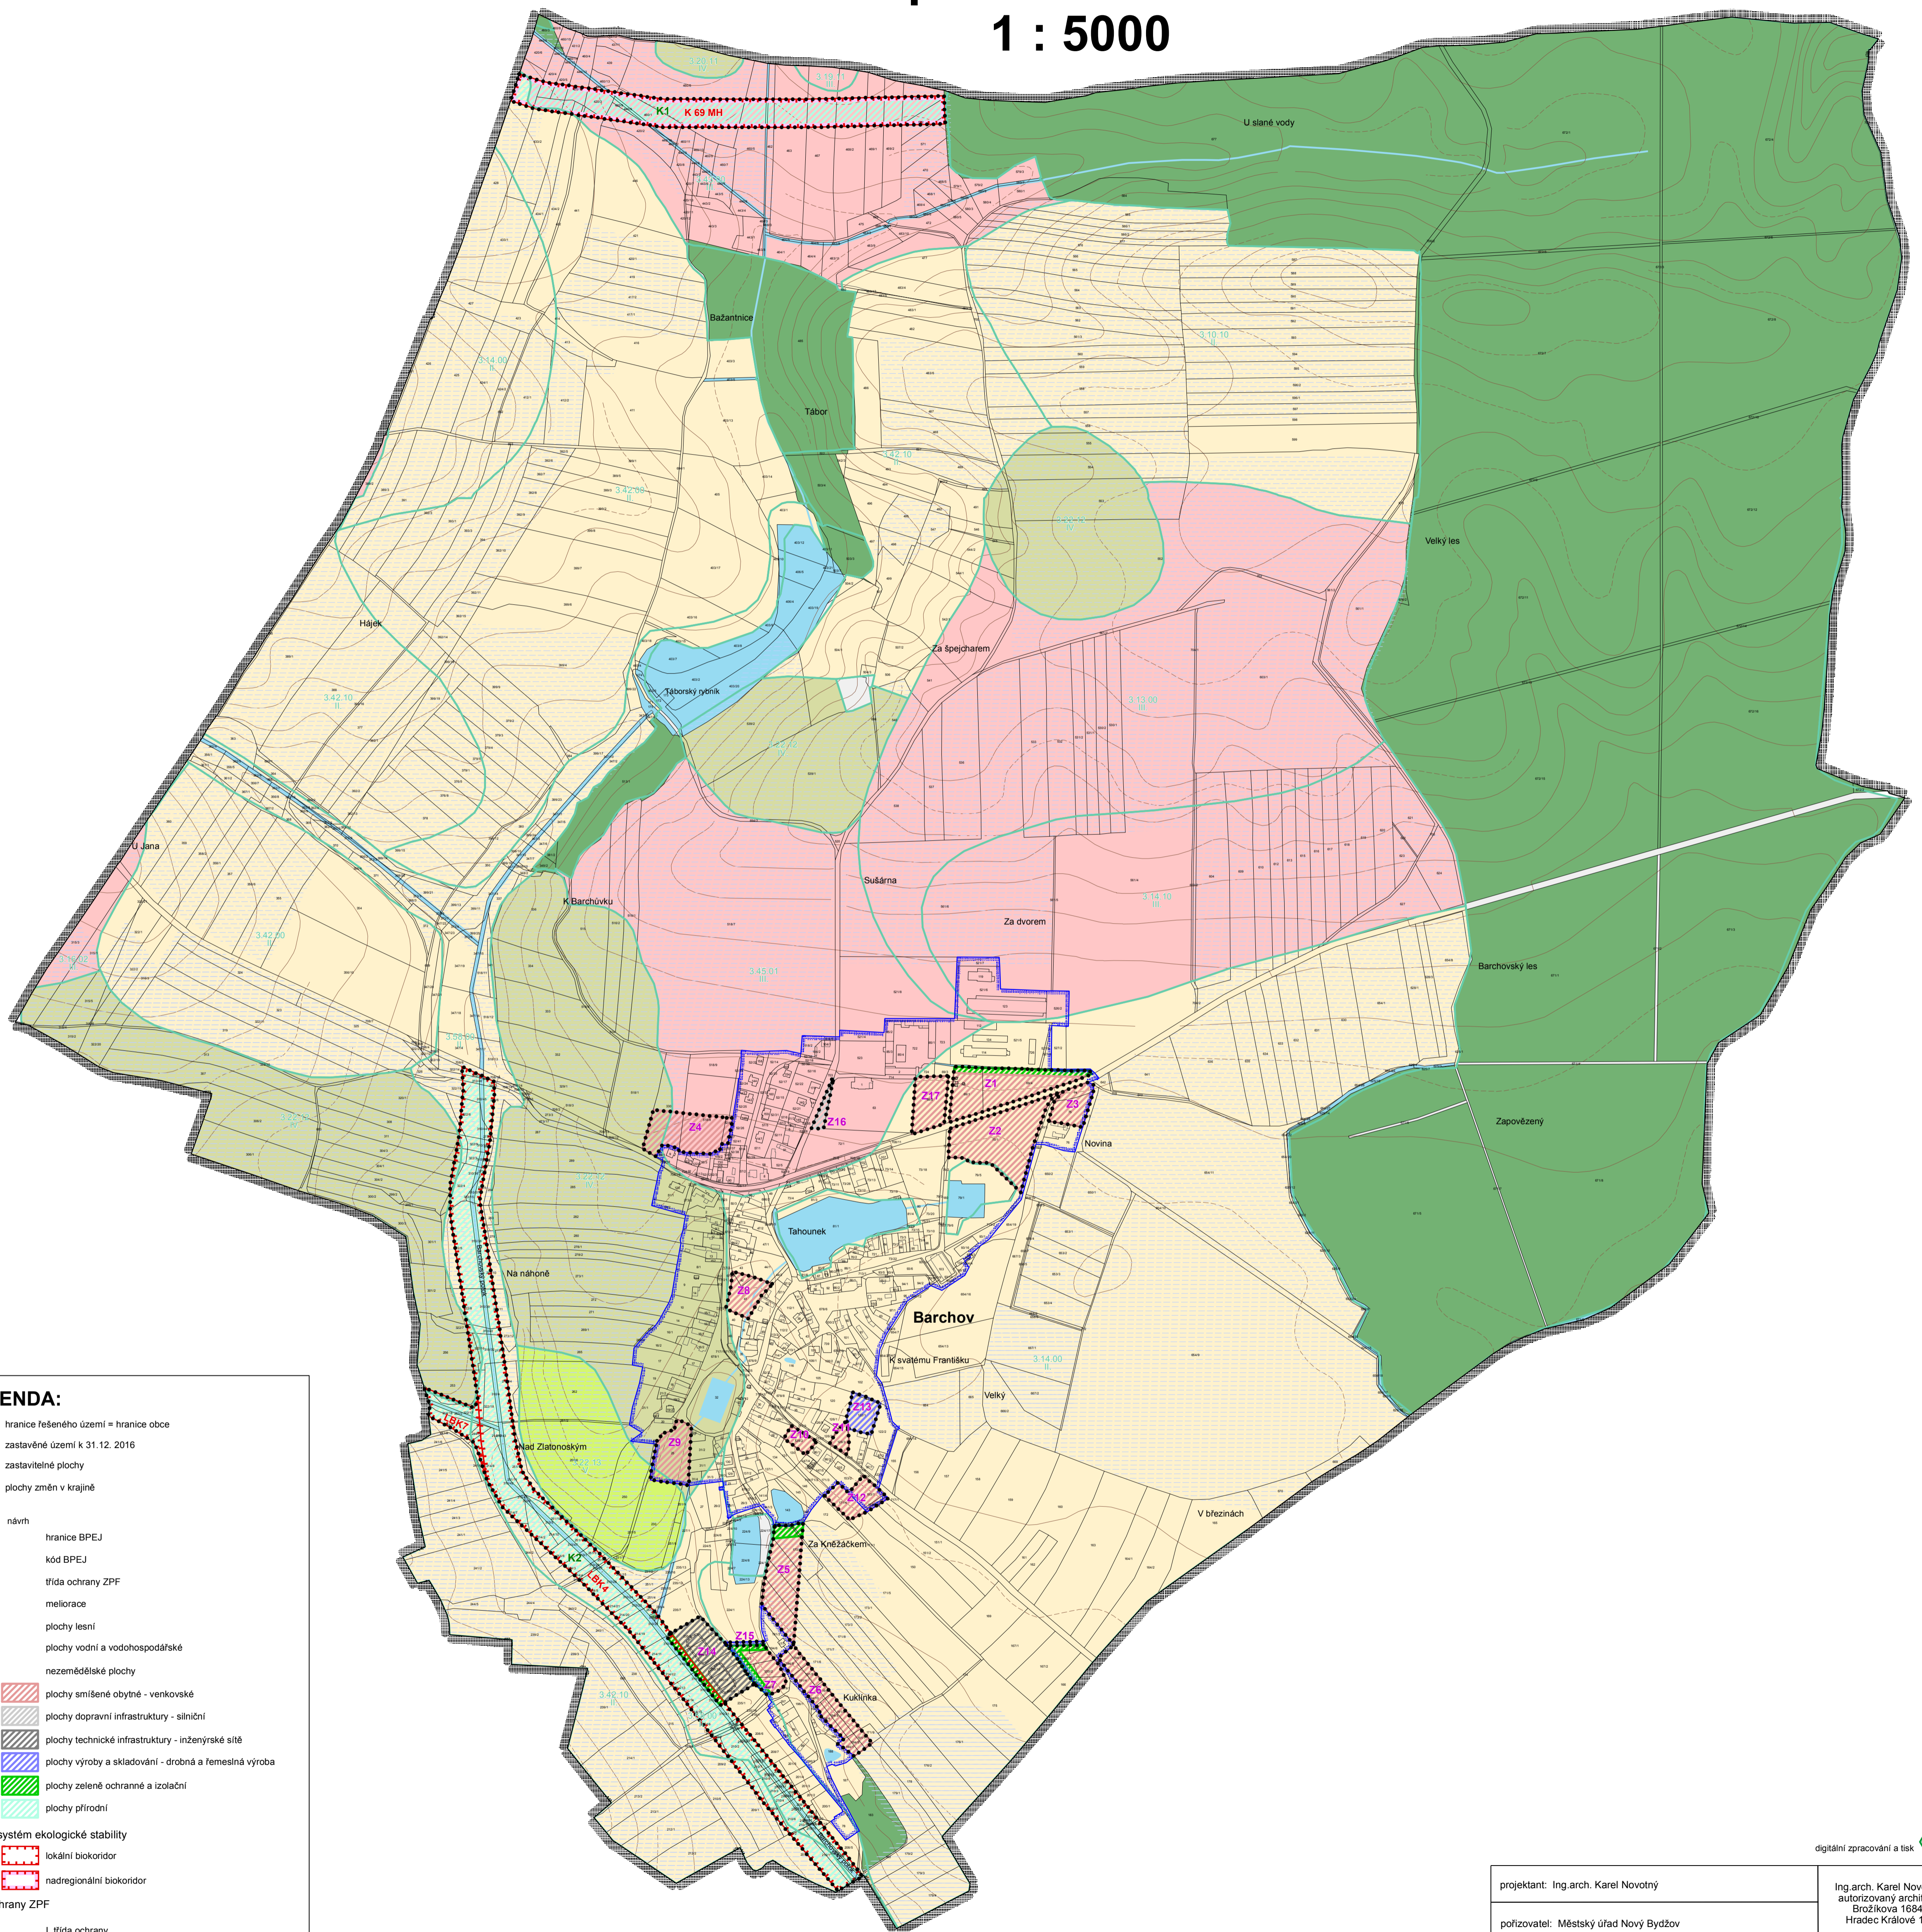

LEGENDA:

- hranice řešeného území = hranice obce
- zastavěné území k 31.12. 2016
- zastavitelné plochy
- plochy změn v krajině

stav	návrh
	hranice BPEJ
3.22.12	kód BPEJ
IV.	třída ochrany ZPF
	meliorace
	plochy lesní
	plochy vodní a vodohospodářské
	nezemědělské plochy
	plochy smíšené obytné - venkovské
	plochy dopravní infrastruktury - silniční
	plochy technické infrastruktury - inženýrské sítě
	plochy výroby a skladování - drobná a řemeslná výroba
	plochy zelené ochranné a izolační
	plochy přírodní

Územní systém ekologické stability

- lokální biokoridor
- nadregionální biokoridor

Třída ochrany ZPF

I.	I. třída ochrany
II.	II. třída ochrany
III.	III. třída ochrany
IV.	IV. třída ochrany
V.	V. třída ochrany

projektant: Ing.arch. Karel Novotný	Ing.arch. Karel Novotný autORIZOVANÝ architekt Březíčkova 1684 Hradec Králové 12
pořizovatel: Městský úřad Nový Bydžov	
objednatel: Obec Barchov	datum: březen 2017
	měřítko: 1: 5000

ODŮVODNĚNÍ ÚZEMNÍHO PLÁNU BARCHOV

Výkres předpokládaných záborů půdního fondu

